


Сечение по односкатной кровле

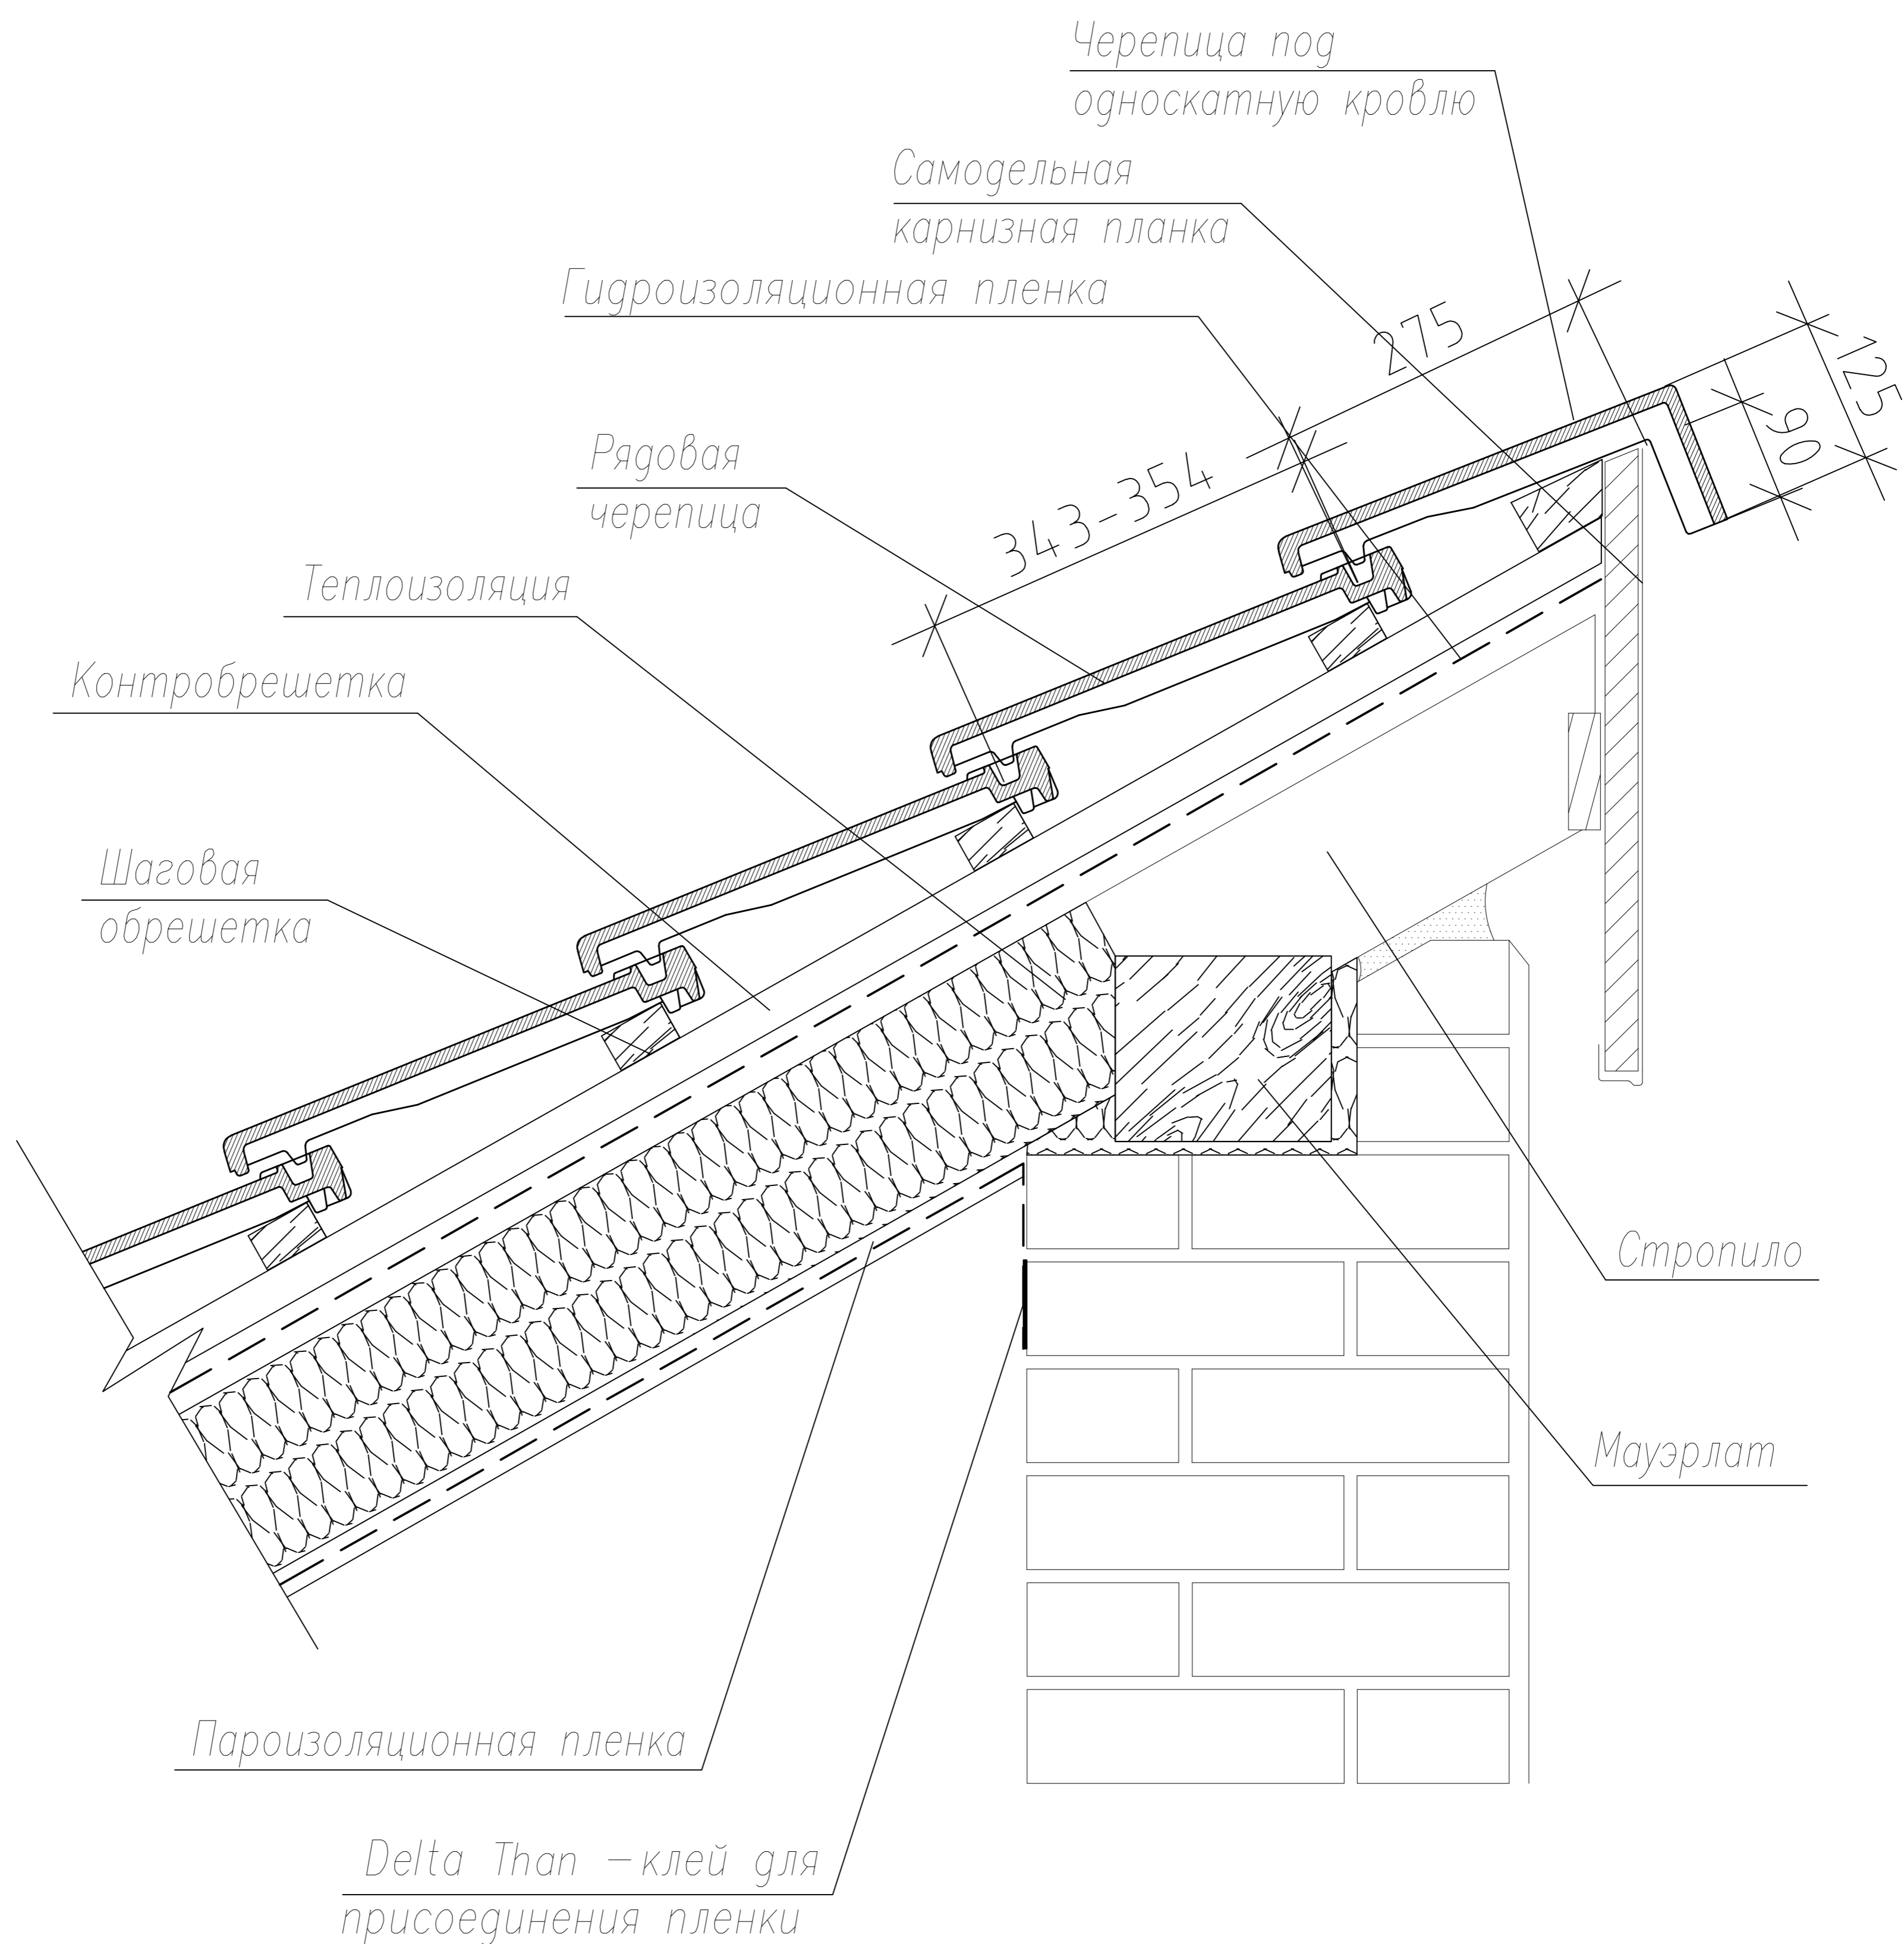

Примечание:

1. Смотреть согласно со всеми листами данного проекта;
2. Возможен вариант применения обычной коньковой черепицы вместо коньковой черепицы для односкатной кровли.

Creaton Domino

Изм.	Кол.Уч.	Лист	N док.	Подп.	Дата

Сечение по односкатной кровле

Стадия	Лист	Листов
РД		

РД

**Dr. SCHIEFER**

Согласованно

Взам. Инв. N

Подпись и Дата

Инв. N Подл.